КНС СОО-ПКО

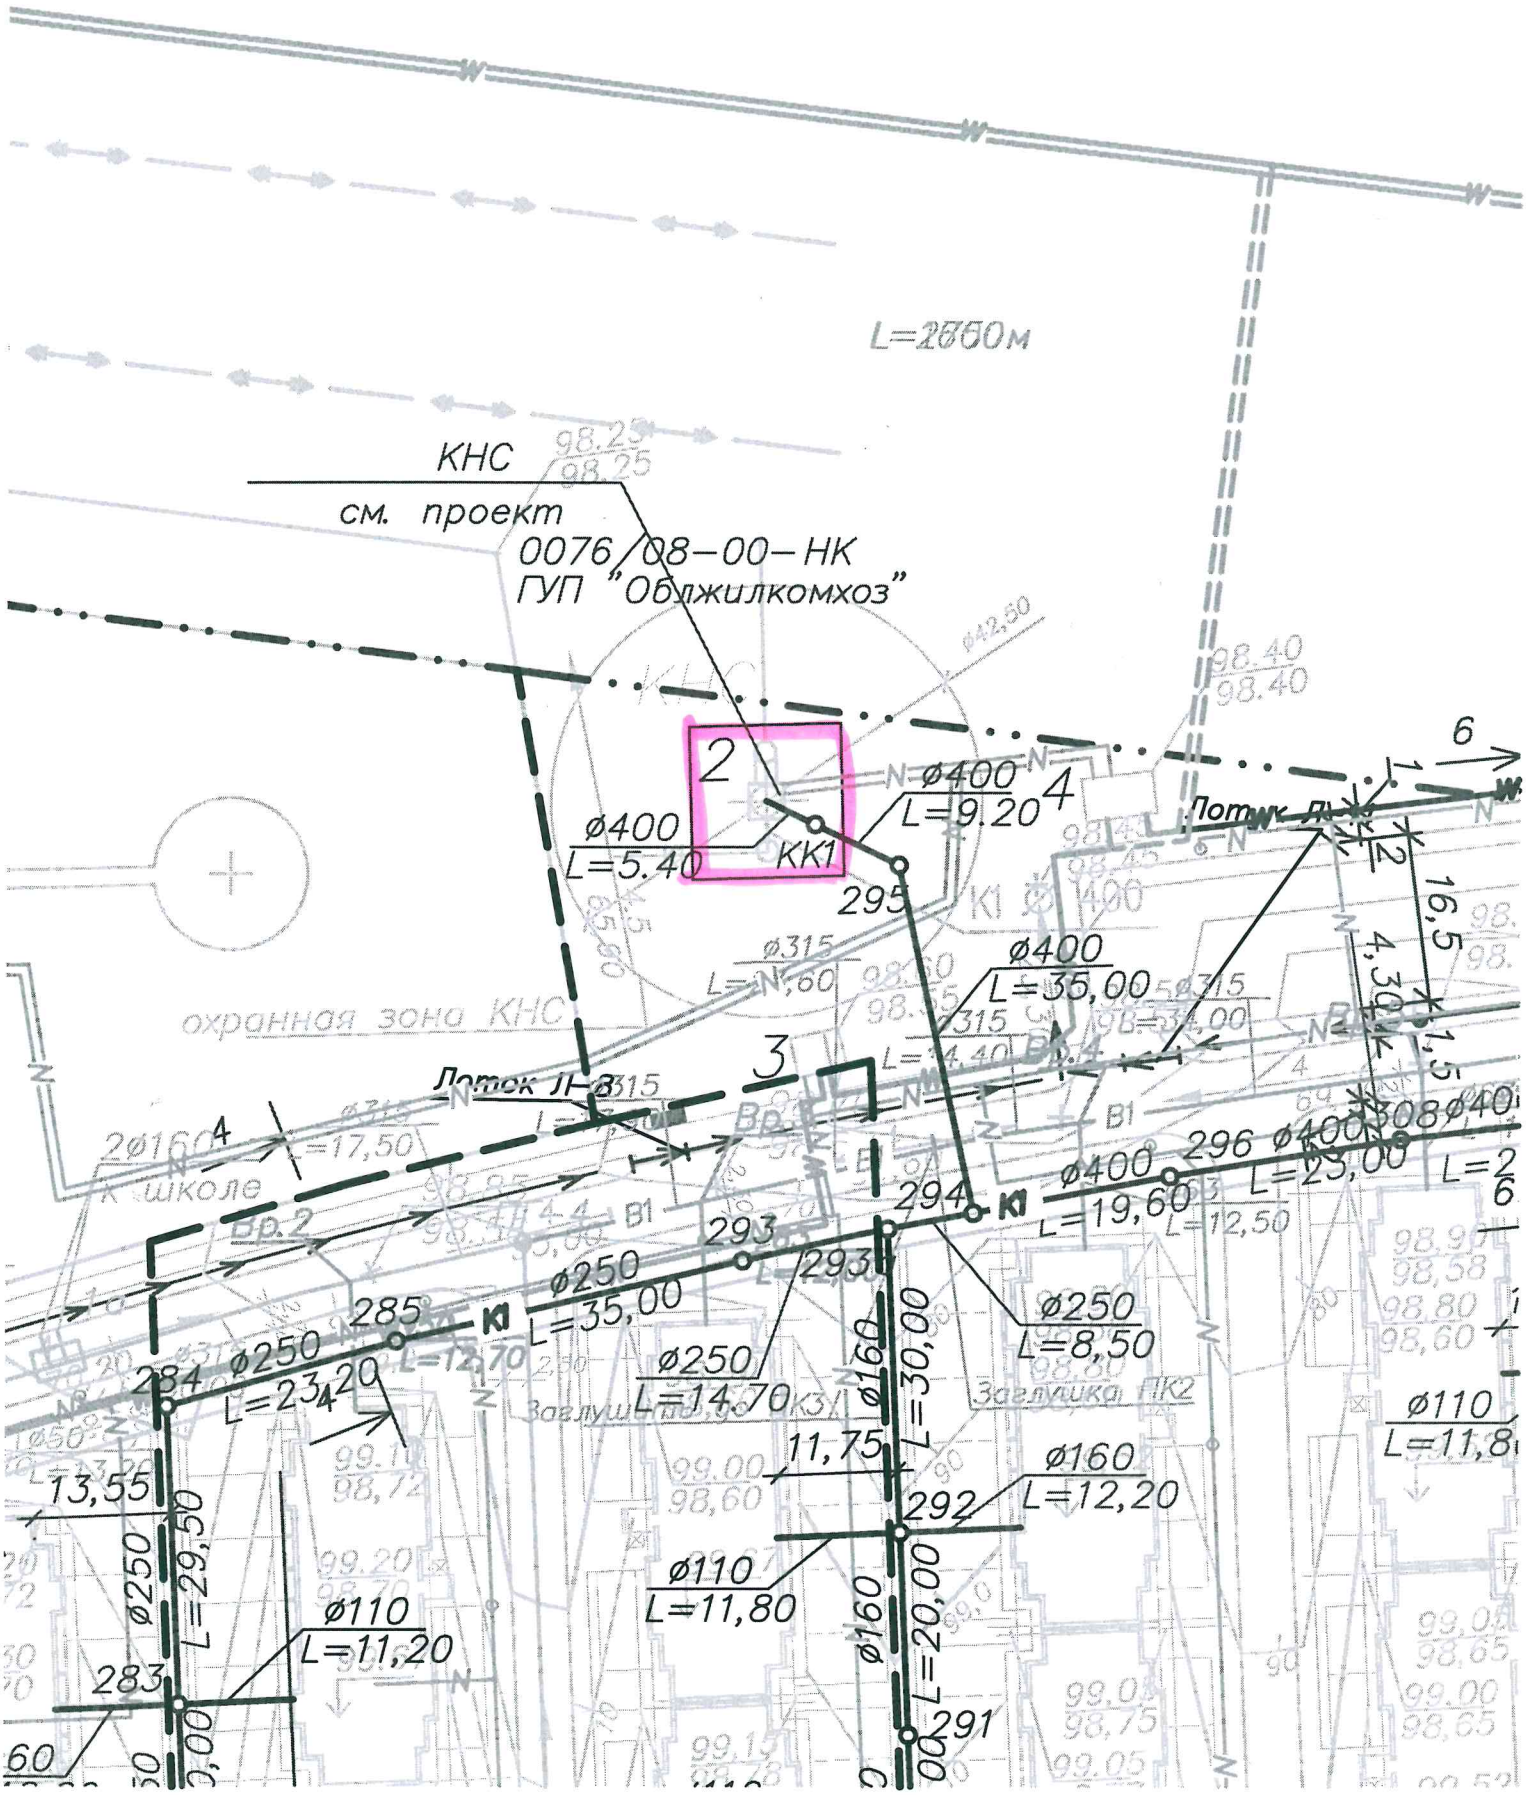
КНС
см. проект
0076/08-00-НК
ГУП "Облжилкомхоз"
L=2500м
охранная зона КНС
Лоток Л-3
Лоток Л-4
к школе
Заглушка ПК2
Заглушка ПК3
2
3
4
6
ø400
L=5.40
КК1
295
ø400
L=9.20
ø400
L=35,00
ø315
L=14,40
ø315
L=34,00
16,5
4,30
1,5
ø400
L=19,60
296
ø400
L=23,00
294
293
ø250
L=35,00
ø250
L=14,70
ø250
L=8,50
285
284
ø250
L=23,20
13,55
ø250
L=29,50
ø110
L=11,20
283
11,75
ø160
L=30,00
ø160
L=12,20
292
ø110
L=11,80
ø160
L=20,00
291
ø110
L=11,8
2ø160
L=17,50
Вр.2
Вр.3
Вр.4
B1
K1
K2
K3