
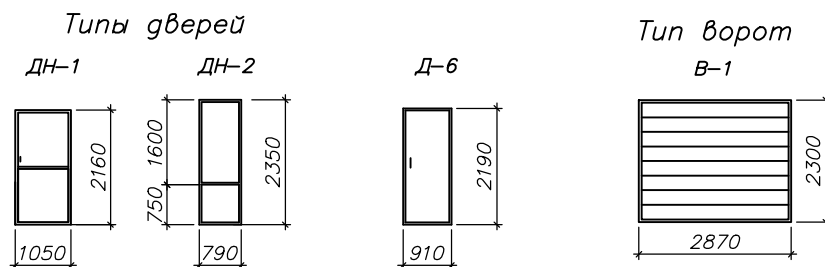


Спецификация элементов заполнения проемов

Поз	Обозначение	Наименование	Кол.	Масса ед, кг.	Примечание
		<u>Окна</u>			
О-1	ГОСТ 30674-99	ОП В2 М 1600-1440 (4М1-8-4М1-8-К4)	5		
О-2		ОП В2 М 1600-585 (4М1-8-4М1-8-К4)	2		
О-3	Индивид.	О-3	1		толщина стекла 3мм
О-4	ГОСТ 30674-99	ОП В2 М 1260-660 (4М1-8-4М1-8-К4)	1		
О-5		ОП В2 М 1600-1960 (4М1-8-4М1-8-К4)	2		
О-6		ОП В2 М 3810-1440 (4М1-8-4М1-8-К4)	1		
		<u>Двери наружные</u>			
ДН-1	Индивид.	ДН-1	1		металлическая, утепленная
ДН-2	ГОСТ 30674-99	БП В2 М 2350-790 (4М1-8-4М1-8-К4)	1		
		<u>Двери внутренние</u>			
Д-1	ГОСТ 6629-88	ДГ 21-9л	1		
Д-2		ДГ 21-9	3		
Д-3		ДГ 21-8л	2		
Д-4		ДО-21-9л	1		
Д-5		ДУ 21-8л	1		
Д-6	Индивид.	Д-6	1		
		<u>Ворота</u>			
В-1	Индивидуальные	В-1	1		см. л.2 т.п.5
		<u>Подоконные доски</u>			
ПД-1		ПД-1 L=1530	6		поливинилхлоридные профили
ПД-2		ПД-2 L=630	2		
ПД-3		ПД-3 L=750	2		
ПД-4		ПД-4 L=2050	2		
		Чердачная лестница КОМFORT LTK-270	1		

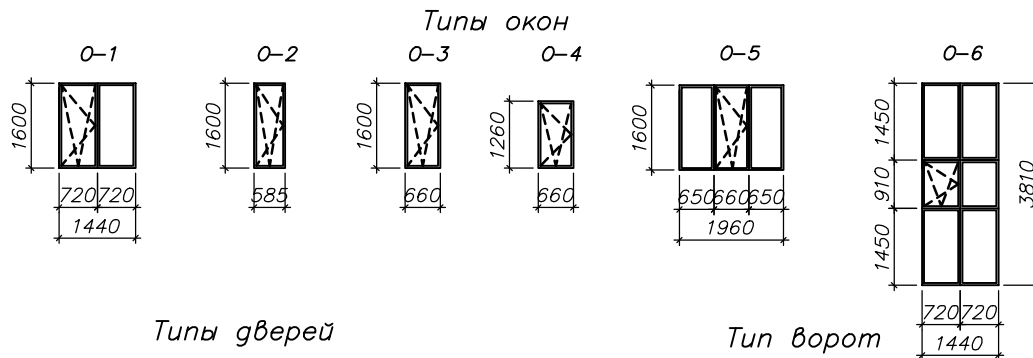

Ведомость проемов

Марка, поз	Размер проемов дверей (bхh)	Марка, поз	Размер проемов дверей (bхh)
1	810x2070	5	790x2350
2	910x2070	6	1050x2070
2*	910x2190	7	2870x2300
3	1350x2190	8	1050x2160
4	1000x2190		

Инв. N подл. Попр. и дата Взам. инв. N

				09.12-0.00-01-АС		
				Двухэтажный жилой дом 165 м ² . Комплексная малоэтажная застройка с Ивановка Оренбургского района Оренбургской области.		
Изм.	Кол.	Лист	№ док	Подпись	Дата	
						Стадия Лист Листов
						Р 4
Гл. констр.		Зубарев		06.12		3АО ТЕХСТРОМПРОЕКТ
Проверил		Зубарев		06.12		
Разработ		Шпагина		06.12		
Н. контр.		Гурьев		06.12		