
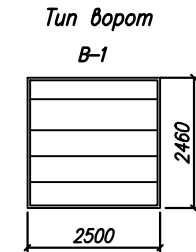
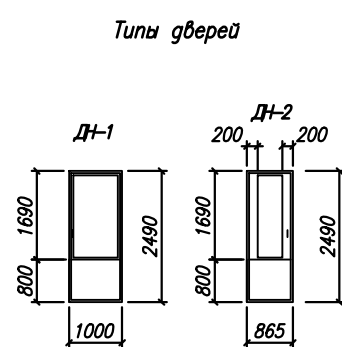


Спецификация элементов заполнения проемов

Поз	Обозначение	Наименование	Кол.	Масса ед.кг.	Приме- чание
Окна					
О-1	ГОСТ 30674-99	ОП В2 М 1690-2175 (4М1-8-4М1-8-К4)	4		
О-2		ОП В2 М 1690-1450 (4М1-8-4М1-8-К4)	3		
О-3		ОП В2 М 1690-725 (4М1-8-4М1-8-К4)	3		
О-4		ОП В2 М 1290-725 (4М1-8-4М1-8-К4)	2		
О-5	Индивид.	О-5	1		толщина стекла 3мм
Двери наружные					
ДН-1	ГОСТ 30674-99	БП В2 М 2490-1000(4М1-8-4М1-8-К4)	1		
ДН-2		БП В2 М 2490-865(4М1-8-4М1-8-К4)	1		
Двери внутренние					
Д-1	ГОСТ 6629-88	ДГ 21-9	3		
Д-2		ДГ 21-9л	1		
Д-3		ДГ 21-8л	1		
Д-4		ДГ 21-8	1		
Д-5		ДО-21-9л	1		
Д-6		ДУ 21-9	1		
Д-7		ДУ 21-10	1		
Д-8	Индивид.	Д-8	1		откатная двупольная
Ворота					
В-1	Индивидуальные	В-1	1		см. л.2 т.п.5
Подоконные доски					
ПД-1		ПД-1 L=2275	4		поливинил- хлоридные профили
ПД-2		ПД-2 L=1550	3		
ПД-3		ПД-3 L=825	4		
ПД-4		ПД-4 L=775	2		
		Чердачная лестница КОМFORT LTK-270	1		

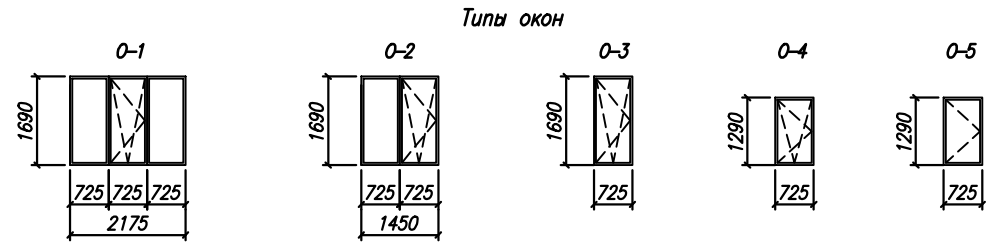

Инв. N подл. Пост. и дата Взам. инв. N

57.11-0.00-01-АС						
Одноэтажный жилой дом. Комплексная жилая малоэтажная застройка с. Ивановка Оренбургского района Оренбургской области.						
Изм.	Колуч	Лист	N док	Подпись	Дата	
Гл.контр.	Зубарев				12.11	
Разраб.	Шнагина				12.11	
Н.контр.	Гурьев				12.11	
Спецификация элементов заполнения проемов. Типы окон, дверей, ворот.				Стадия	Лист	Листов
				Р	3	
				ЗАО ТЕХСТРОМПРОЕКТ 