
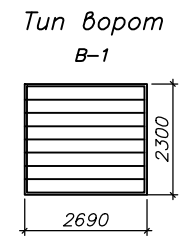
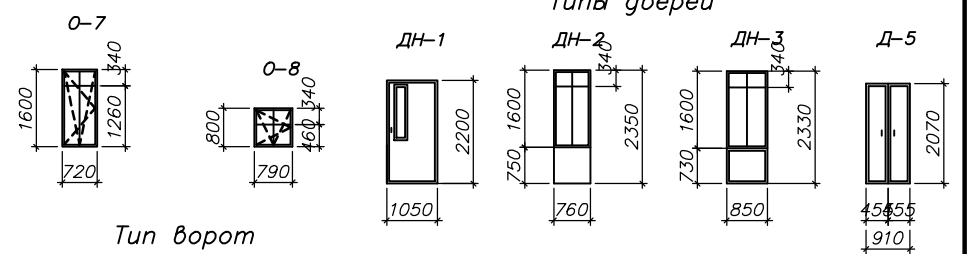


Спецификация элементов заполнения проемов

Поз	Обозначение	Наименование	Кол.	Масса ед.кз.	Примечание
		Окна			
О-1	ГОСТ 30674-99	ОП В2 М 1600-1330 (4М1-8-4М1-8-К4)	1		
О-2		ОП В2 М 1600-1570 (4М1-8-4М1-8-К4)	3		
О-3		ОП В2 М 1000-790 (4М1-8-4М1-8-К4)	1		
О-4	Индивид.	О-4	1		толщина стекла 3мм
О-5	ГОСТ 30674-99	ОП В2 М 1640-1520 (4М1-8-4М1-8-К4)	1		
О-6		ОП В2 М 1200-790 (4М1-8-4М1-8-К4)	2		
О-7		ОП В2 М 1600-720 (4М1-8-4М1-8-К4)	1		
О-8		ОП В2 М 800-790 (4М1-8-4М1-8-К4)	1		
О-9		ОП В2 М 1600-2090 (4М1-8-4М1-8-К4)	1		для плана (вариант)
			Двери наружные		
ДН-1	Индивид.	ДН-1	1		металлическая, утепленная
ДН-2	ГОСТ 30674-99	БП В2 М 2350-760(4М1-8-4М1-8-К4)	1		
ДН-3		БП В2 М 2350-850(4М1-8-4М1-8-К4)	1		
		Двери внутренние			
Д-1	ГОСТ 6629-88	ДГ 21-9	3		
Д-2		ДГ 21-8л	3		
Д-3		ДО-21-10л	1		
Д-4		ДУ 21-8	1		
Д-5	Индивид.	Д-5	1		
		Ворота			
В-1	Индивидуальные	В-1	1		см. л.2 т.п.5
		Подоконные доски			
ПД-1		ПД-1 L=1375	1		поливинилхлоридные профили
ПД-2		ПД-2 L=1660	3		
ПД-3		ПД-3 L=880	5		
ПД-4		ПД-4 L=1610	1		
ПД-5		ПД-5 L=765	1		
ПД-6		ПД-6 L=2180	1		
		Чердачная лестница КОМFORT LTK-270	1		

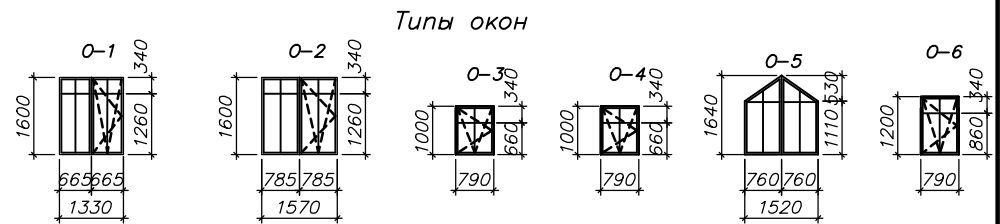

Ведомость проемов

Марка, поз	Размер проемов дверей (bхh)	Марка, поз	Размер проемов дверей (bхh)
1	810x2070	7	2690x2300
2	910x2070	8	1300x2070
3	1010x2070	9	1960x2500
4	1050x2200	10	1450x2550
5	760x2350		
6	850x2330		

Инв. № подл. Лист. и дата. Взам. инв. №

				07.12-0.00-01-АС				
				Двухэтажный жилой дом 140 м ² . Комплексная малоэтажная застройка с Ивановка Оренбургского района Оренбургской области.				
Изм.	Кол. у	Лист	№ док	Подпись	Дата	Стадия	Лист	Листов
						Р	4	
Дл. констр.				Зубарев	05.12	Спецификация элементов заполнения проемов. Типы окон, дверей, ворот. Ведомость проемов.		
Пробери.				Зубарев	05.12			
Разработ.				Шлагина	05.12			
Н. контр.				Гурьев	05.12			
						ЗАО ТЕХСТРОМПРОЕКТ 		
						Формат А3		