
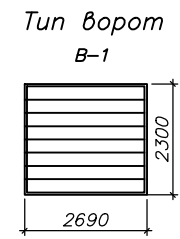
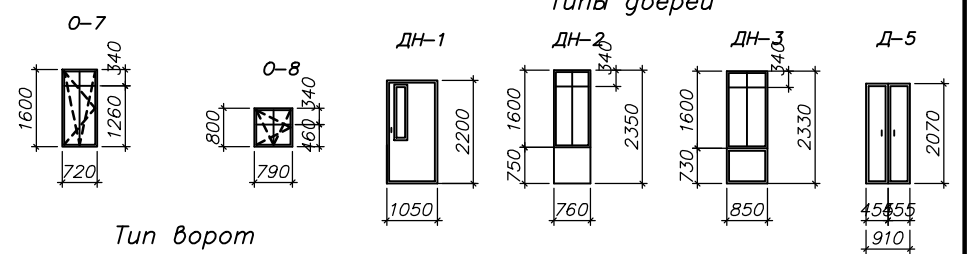


Спецификация элементов заполнения проемов

| Поз  | Обозначение    | Наименование                       | Кол.                  | Масса ед.кз. | Примечание                 |
|------|----------------|------------------------------------|-----------------------|--------------|----------------------------|
|      |                | <b>Окна</b>                        |                       |              |                            |
| О-1  | ГОСТ 30674-99  | ОП В2 М 1600-1330 (4М1-8-4М1-8-К4) | 1                     |              |                            |
| О-2  |                | ОП В2 М 1600-1570 (4М1-8-4М1-8-К4) | 3                     |              |                            |
| О-3  |                | ОП В2 М 1000-790 (4М1-8-4М1-8-К4)  | 1                     |              |                            |
| О-4  | Индивид.       | О-4                                | 1                     |              | толщина стекла 3мм         |
| О-5  | ГОСТ 30674-99  | ОП В2 М 1640-1520 (4М1-8-4М1-8-К4) | 1                     |              |                            |
| О-6  |                | ОП В2 М 1200-790 (4М1-8-4М1-8-К4)  | 2                     |              |                            |
| О-7  |                | ОП В2 М 1600-720 (4М1-8-4М1-8-К4)  | 1                     |              |                            |
| О-8  |                | ОП В2 М 800-790 (4М1-8-4М1-8-К4)   | 1                     |              |                            |
| О-9  |                | ОП В2 М 1600-2090 (4М1-8-4М1-8-К4) | 1                     |              | для плана (вариант)        |
|      |                |                                    | <b>Двери наружные</b> |              |                            |
| ДН-1 | Индивид.       | ДН-1                               | 1                     |              | металлическая, утепленная  |
| ДН-2 | ГОСТ 30674-99  | БП В2 М 2350-760(4М1-8-4М1-8-К4)   | 1                     |              |                            |
| ДН-3 |                | БП В2 М 2350-850(4М1-8-4М1-8-К4)   | 1                     |              |                            |
|      |                | <b>Двери внутренние</b>            |                       |              |                            |
| Д-1  | ГОСТ 6629-88   | ДГ 21-9                            | 3                     |              |                            |
| Д-2  |                | ДГ 21-8л                           | 3                     |              |                            |
| Д-3  |                | ДО-21-10л                          | 1                     |              |                            |
| Д-4  |                | ДУ 21-8                            | 1                     |              |                            |
| Д-5  | Индивид.       | Д-5                                | 1                     |              |                            |
|      |                | <b>Ворота</b>                      |                       |              |                            |
| В-1  | Индивидуальные | В-1                                | 1                     |              | см. л.2 т.п.5              |
|      |                | <b>Подоконные доски</b>            |                       |              |                            |
| ПД-1 |                | ПД-1 L=1375                        | 1                     |              | поливинилхлоридные профили |
| ПД-2 |                | ПД-2 L=1660                        | 3                     |              |                            |
| ПД-3 |                | ПД-3 L=880                         | 5                     |              |                            |
| ПД-4 |                | ПД-4 L=1610                        | 1                     |              |                            |
| ПД-5 |                | ПД-5 L=765                         | 1                     |              |                            |
| ПД-6 |                | ПД-6 L=2180                        | 1                     |              |                            |
|      |                | Чердачная лестница КОМFORT LTK-270 | 1                     |              |                            |

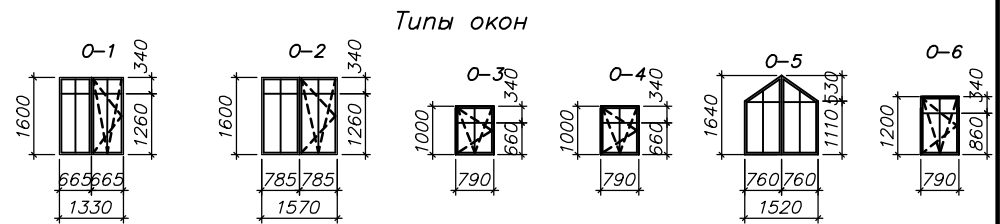

**Ведомость проемов**

| Марка, поз | Размер проемов дверей (bхh) | Марка, поз | Размер проемов дверей (bхh) |
|------------|-----------------------------|------------|-----------------------------|
| 1          | 810x2070                    | 7          | 2690x2300                   |
| 2          | 910x2070                    | 8          | 1300x2070                   |
| 3          | 1010x2070                   | 9          | 1960x2500                   |
| 4          | 1050x2200                   | 10         | 1450x2550                   |
| 5          | 760x2350                    |            |                             |
| 6          | 850x2330                    |            |                             |

Инв. № подл. Лист. и дата. Взам. инв. №

|             |        |      |       |  |       |  |      |        |
|-------------|--------|------|-------|--|-------|--|------|--------|
|             |        |      |       | 07.12-0.00-01-АС   |       |  |      |        |
|             |        |      |       | Двухэтажный жилой дом 140 м <sup>2</sup> .<br>Комплексная малоэтажная застройка с Ивановка<br>Оренбургского района Оренбургской области. |       |  |      |        |
| Изм.        | Кол. у | Лист | № док | Подпись  | Дата  | Стадия   | Лист | Листов |
|             |        |      |       |  |       | Р  | 4    |        |
| Дл. констр. |        |      |       | Зубарев  | 05.12 | Спецификация элементов заполнения проемов.<br>Типы окон, дверей, ворот.<br>Ведомость проемов.                      |      |        |
| Пробери.    |        |      |       | Зубарев  | 05.12 |  |      |        |
| Разработ.   |        |      |       | Шлагина  | 05.12 |  |      |        |
| Н. контр.   |        |      |       | Гурьев   | 05.12 |  |      |        |
|             |        |      |       |  |       | ЗАО<br><b>ТЕХСТРОМПРОЕКТ</b>  |      |        |
|             |        |      |       |  |       | Формат А3  |      |        |